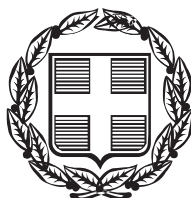


ΕΦΗΜΕΡΙΣ ΤΗΣ ΚΥΒΕΡΝΗΣΕΩΣ
ΤΗΣ ΕΛΛΗΝΙΚΗΣ ΔΗΜΟΚΡΑΤΙΑΣ

ΤΕΥΧΟΣ ΤΕΤΑΡΤΟ **Αρ. Φύλλου 281**

6 Ιουνίου 2013

ΠΕΡΙΕΧΟΜΕΝΑ

ΑΠΟΦΑΣΕΙΣ

ΑΠΟΦΑΣΕΙΣ

Αριθ. 1004 (1)

Κήρυξη ως αναδασωτέας έκτασης συνολικού εμβαδού 3,694 στρ. στη θέση «Βουλιαγμένη Κινέττας» περιφέρειας Δήμου Μεγάρων, Ν. Αττικής.

Ο ΓΕΝΙΚΟΣ ΓΡΑΜΜΑΤΕΑΣ ΑΠΟΚΕΝΤΡΩΜΕΝΗΣ ΔΙΟΙΚΗΣΗΣ ΑΤΤΙΚΗΣ

Έχοντας υπόψη:

1. Το αρθ. 6, 280 του Ν.3852/4-6-10 «Νέα αρχιτεκτονική της Αυτοδιοίκησης και της Αποκεντρωμένης Διοίκησης - Πρόγραμμα Καλλικράτης».
2. Το Π.Δ. 135/23-12-10 «Οργανισμός Αποκεντρωμένης Διοίκησης Αττικής».
3. Την παρ. 3 του αρθ. 117 του Συντάγματος.
4. Τις διατάξεις των αρθ. 41 παρ. 1 και 38 παρ. 1 του Ν. 998/79 «Περί προστασίας των δασών και δασικών εν γένει εκτάσεων της χώρας».
5. Τις υπ' αριθ. 160417/1180/8-7-80 και 182447/3049/24-9-80 δ/γες Υπ. Γεωργίας.
6. Την υπ' αριθ. 1089/09-07-2012 πρόταση του Δασαρχείου Μεγάρων και την από 22-04-2013 εισήγηση-σύμφωνη γνώμη της Δ/νσης Δασών Δυτικής Αττικής, αποφασίζουμε:

Κηρύσσουμε ως αναδασωτέα λόγω εκχέρσωσης, με σκοπό τη διατήρηση του χαρακτήρα του δάσους, ώστε να αποκλεισθεί η διάθεσή της για άλλο σκοπό πλην δασικού, την έκταση δάσους συνολικού εμβαδού (3,694 στρ.) που βρίσκεται στη θέση «Βουλιαγμένη - Κινέττας» περιφέρειας Δήμου Μεγάρων όπως απεικονίζεται με στοιχεία (Α, Β, Γ, Δ, Ε, ΣΤ, Ζ, Η, Α) στο συνημμένο απόσπασμα φ.χ. Γ.Υ.Σ (6359/4), κλ. 1:5000 της συντάκτριας δασοπόνου Μιχάλαρου Ελένης, υπαλλήλου του Δασαρχείου Μεγάρων, υπογεγραμμένο από τον Δασάρχη Μεγάρων και θεωρημένο από τη Δ/ντρια Δασών Δυτικής Αττικής, και έχει όρια σήμερα ως εξής:

Ανατολικά: με οικία και δρόμο. Δυτικά: με δασική έκταση. Βόρεια: με μη δασικής μορφής έκταση. Νότια: με δασική έκταση.

Η αποκατάσταση της βλάστησης θα γίνει με φυσική αναγέννηση ή με πρόγραμμα τεχνητής αναδάσωσης εντός τριών το πολύ ετών που θα καταρτίσει η υπηρεσία μας.

Η απόφαση αυτή να δημοσιευθεί στην Εφημερίδα της Κυβερνήσεως.

Αιγάλεω, 10 Μαΐου 2013


Ο Γενικός Γραμματέας Αποκεντρωμένης Διοίκησης
ΔΗΜΗΤΡΙΟΣ ΚΑΛΟΓΕΡΟΠΟΥΛΟΣ

ΤΟΠΟΓΡΑΦΙΚΟ ΔΙΑΓΡΑΜΜΑ


Έκτασης, με στοιχεία Α-Β-Γ-Δ-Ε-ΣΤ-Ζ-Η-Α εμβαδού 3,694στρ., η οποία εκχερσώθηκε στη θέση ¨Βουλιαγμένη Κινέττας¨ της περιφέρειας Δήμου Μεγάρων και προτείνεται να κηρυχθεί αναδασωτέα

Τοπογραφικό διάγραμμα
Κλ. 1:2000

ΕΘΝΙΚΟ ΤΥΠΟΓΡΑΦΕΙΟ
Για τεχνικούς λόγους στο σχεδιάγραμμα, έγινε σμίκρυνση, κατά ποσοστό 81%

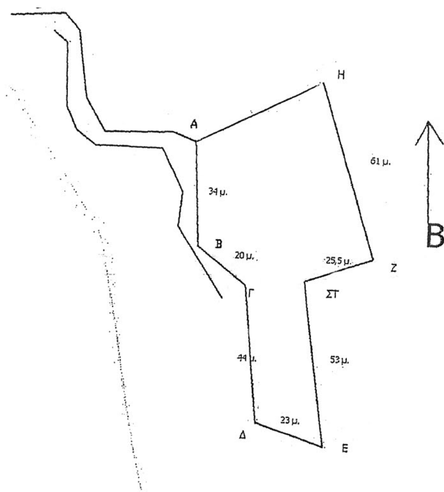

Απόσπασμα Φ.Χ. Γ.Υ.Σ. κλ.1:5000
Αρ.Φύλλου 6359/4

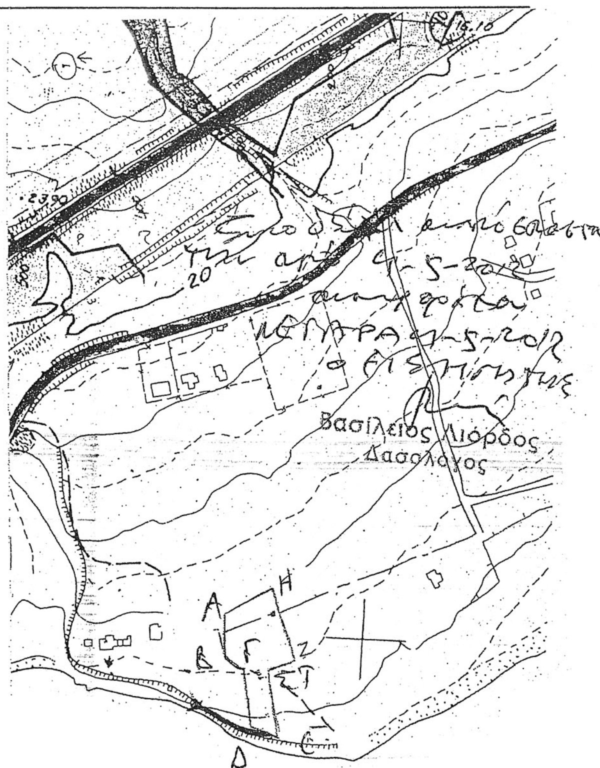

Ανήκει στην 1004/10-05-2013 απόφαση του Γ.Γ. Αποκεντρωμένης Διοίκησης Αττικής

ΑΚΡΙΒΕΣ ΦΩΤΟΑΝΤΙΓΡΑΦΟ
ΕΛΕΝΗ ΑΛΛΑΓΙΑΝΝΗ
23/05/2013

Μέγαρα 06-07-2012
Η Συντάκτρια

Μιχάλαρου Ελένη
Δασοπόνος



ΘΕΩΡΗΘΗΚΕ

Αθήνα 10 - 05 - 2013
Ο Γ.Γ. Αποκεντρωμένης Διοίκησης Αττικής

Καλογερόπουλος Δημήτριος

Αιγάλεω 2 - 5 - 2013
Η Διευθύντρια Δασών Δυτ. Αττικής

Πανίερα Στυλιανή
Δασολόγος

Μέγαρα 09.7.2012
Ο Δασάρχης

Χρήστος Αντωνέλλης
Δασολόγος

Αριθ. 1690/81020 (2)

Κήρυξη ως αναδασωτέας έκτασης δασικού χαρακτήρα εμβαδού 2,520,94 τετρ. μέτρων, στη θέση «ΓΚΡΟΠΙΖΑ-ΛΙΒΑΔΙ» ΤΚ Ακταίο , Δημοτικής Ενότητας Μαρμαρίου, Δήμου Καρύστου, Περιφερειακής Ενότητας Ευβοίας

Η ΓΕΝΙΚΗ ΓΡΑΜΜΑΤΕΑΣ
ΑΠΟΚΕΝΤΡΩΜΕΝΗΣ ΔΙΟΙΚΗΣΗΣ
ΘΕΣΣΑΛΙΑΣ ΣΤΕΡΕΑΣ ΕΛΛΑΔΑΣ

Έχοντας υπόψη:

1. Τις διατάξεις των άρθρων 24 παρ. 1 και 117 παρ. 3 του Συντάγματος.

2. Τις διατάξεις του Ν. 998/1979 (ΦΕΚ 289/29-12-1979 τ.Α΄) «Περί προστασίας των δασών και των δασικών εν γένει εκτάσεων» και συγκεκριμένα α) του άρθρου 38 παρ. 1 και β) του άρθρου 41 παρ. 1 και 3.

3. Τις 160417/1180/08-07-1980 και 182447/3049/24-09-1980 Διαταγές του Υπουργείου Γεωργίας σχετικά με την κήρυξη εκτάσεων ως αναδασωτέων.

4. Τις διατάξεις του Ν. 2503/1997 (ΦΕΚ 107/30-05-1997 τ.Α΄) «Διοίκηση, οργάνωση, στελέχωση της περιφέρειας κ.λπ.»

5. Τις διατάξεις του Ν. 3852/2010 (ΦΕΚ 87/07-06-2010 τ.Α΄) «Νέα Αρχιτεκτονική της Αυτοδιοίκησης και της Αποκεντρωμένης Διοίκησης - Πρόγραμμα Καλλικράτης».

6. Το Π.Δ. 138/2010 (ΦΕΚ 231/27-12-2010 τεύχος Α΄) «Οργανισμός της Αποκεντρωμένης Διοίκησης Θεσσαλίας - Στερεάς Ελλάδας»

7. Την υπ' αριθμό 1669/33104 (ΦΕΚ 648/19-04-2011 τ.Β΄) απόφαση της Γ.Γ.Α.Δ.Θ.Σ.Ε. Μεταβίβαση δικαιώματος υπογραφής της Γενικής Γραμματέως Αποκεντρωμένης Διοίκησης Θεσσαλίας - Στερεάς Ελλάδας (Α.Δ.Θ.Σ.Ε.) στον Προϊστάμενο της Γενικής Διευθύνσεως Δασών και Αγροτικών Υποθέσεων και στους Προϊσταμένους Διευθύνσεων και Δασαρχείων της ανωτέρω Γενικής Διευθύνσεως.

8. Την υπ' αριθ. 1211/45190/12/3/2013 πρόταση του Δασαρχείου Αλιβερίου από την οποία προκύπτει ότι οι εκτάσεις που αναφέρονται στο θέμα είχαν κατά το χρόνο της καταστροφής τους δασικό χαρακτήρα, κατά την έννοια του άρθρου 3 παραγ. 1 του Ν. 998/1979 όπως ισχύει, καλυπτόμενες από αείφυλλα Πλατύφυλλα (αριά,κουμαριά, δρύς και πουρνάρι) πυκνότητας έως 70% και ως εκ τούτου επιβάλλεται η κήρυξή τους ως αναδασωτέων, αποφασίζουμε:

Κηρύσσουμε ως αναδασωτέες τις εκτάσεις δασικού χαρακτήρα εμβαδού 2,520,94 τετρ. μέτρων, στη θέση «ΓΚΡΟΠΙΖΑ - ΛΙΒΑΔΙ» ΤΚ Ακταίο, Δημοτικής Ενότητας Μαρμαρίου, Δήμου Καρύστου, Περιφερειακής Ενότητας Ευβοίας» που απεικονίζονται στο συνημμένο διάγραμμα του Δασαρχείου Αλιβερίου των οποίων η βλάστηση καταστράφηκε από εκχέρσωση, δια της διανοίξεως δασικού δρόμου μήκους 214μ. Εμβαδού 680,33 τ.μ. και την αποψίλωση δύο τμημάτων δάσους δια παρανόμου υλοτομίας.

Το τμήμα Α με στοιχεία 1-2-3-4-1 Εμβαδού 555,43 τ.μ. και το τμήμα Β με στοιχεία 5-6-7-8-5 Εμβαδού 1283,18 τ.μ.

Το συνολικό Εμβαδό των ανωτέρω επεμβάσεων ανέρχετε σε 2.518,94 τ.μ.

Οι εκτάσεις αυτές συνορεύουν γύρωθεν, με ιδίας μορφής δασικού χαρακτήρα εκτάσεις.

Η ανωτέρω εκτάσεις απεικονίζονται στο διάγραμμα του Δασαρχείου Αλιβερίου , το οποίο συνοδεύει την παρούσα και ορίζονται από τις ορθογώνιες συντεταγμένες σε ΕΓΣΑ 87 που αναφέρονται σε αυτό.

Σκοποί της κήρυξης της ανωτέρω έκτασης ως αναδασωτέας είναι η διατήρηση του δασικού χαρακτήρα αυτής, ο αποκλεισμός διάθεσής της για άλλη χρήση και η αποκατάσταση της δασικής βλάστησης. Η αποκατάσταση της βλάστησης θα γίνει με φυσική αναγέννηση ή με πρόγραμμα τεχνητής αναδάσωσης.

Από τις διατάξεις της απόφασης αυτής δεν προκαλείται δαπάνη σε βάρος του προϋπολογισμού.

Η απόφαση αυτή να δημοσιευθεί στην Εφημερίδα της Κυβερνήσεως.

Χαλκίδα, 21 Μαΐου 2013

Με εντολή Γενικού Γραμματέα
Αποκεντρωμένης Διοίκησης
ΦΩΤΕΙΝΗ ΤΣΙΜΙΔΟΥ

ΤΟΠΟΓΡΑΦΙΚΟ ΔΙΑΓΡΑΜΜΑ ΑΝΑΔΑΣΩΤΕΑΣ ΕΚΤΑΣΗΣ




ΚΛΙΜΑΚΑ 1: 2300

ΝΟΜΟΣ : ΕΥΒΟΙΑΣ
ΔΑΣΑΡΧΕΙΟ ΑΛΙΒΕΡΙΟΥ
Τ.Κ. : ΑΚΤΑΙΟΥ
ΔΗΜ.ΕΝΟΤΗΤΑ : ΜΑΡΜΑΡΙΟΥ
ΔΗΜΟΣ : ΚΑΡΥΣΤΟΥ
ΘΕΣΗ : ΓΚΡΟΠΙΖΑ-ΛΙΒΑΔΙ
ΕΜΒ. ΕΚΤΑΣΗΣ : 2.518,94

ΣΥΝΤΕΤΑΓΜΕΝΕΣ


1.	531708.82	4222796.80
2.	531734.04	4222820.24
3.	531748.52	4222809.62
4.	531718.98	4222787.40
5.	531718.31	4222721.72
6.	531740.45	4222767.79
7.	531766.00	4222762.76
8.	531743.28	4222716.40
9.	531698.98	4222696.65
	531710.32	4222694.14
	531725.85	4222695.56
	531750.06	4222704.71
10.	531769.64	4222718.67
11.	531791.80	4222744.76
	531805.39	4222745.08
12.	531827.44	4222742.67
	531844.12	4222749.46
13.	531862.42	4222761.08
	531872.33	4222773.00
14.	531879.48	4222787.97
	531876.10	4222788.84
	531869.38	4222774.19
	531858.08	4222762.27
	531845.46	4222754.04
	531827.78	4222746.18
	531815.67	4222747.39
	531801.91	4222748.40
	531790.32	4222747.60
	531767.45	4222721.10
	531748.96	4222707.55
	531726.05	4222698.50
	531711.55	4222696.93
	531700.41	4222699.01

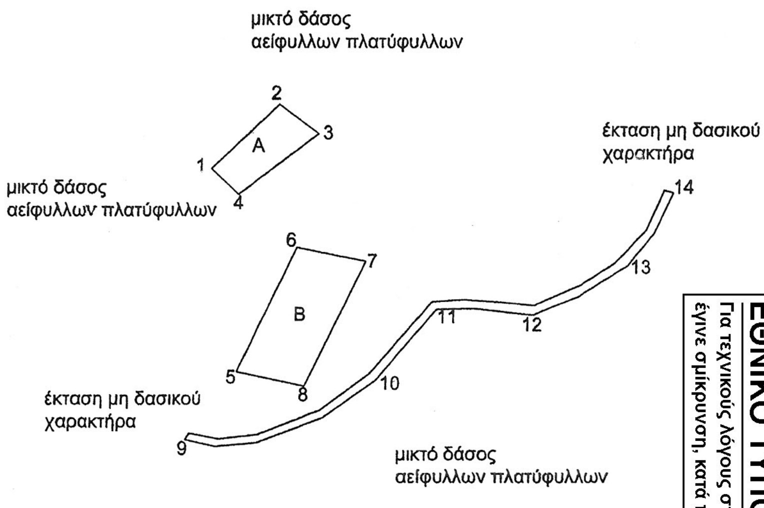

Εμβαδόν Τμήμα Α=555,43τ.μ.
Εμβαδόν Τμήμα Β=1.283,18τ.μ.
Εμβαδόν Διανοιχθέντος Δρόμου = 682,33τ.μ.

ΕΘΝΙΚΟ ΤΥΠΟΓΡΑΦΕΙΟ
Για τεχνικούς λόγους στο σχεδιάγραμμα, έγινε σμίκρυνση, κατά ποσοστό 81%

ΑΠΟΣΠΑΣΜΑ ΦΥΛΛΟΥ ΧΑΡΤΗ ΚΛΙΜΑΚΑΣ 1.5000 Νο 65313-65314
θέση έκτασης που κηρύσσεται αναδασωτέα
ΥΠΟΜΝΗΜΑ

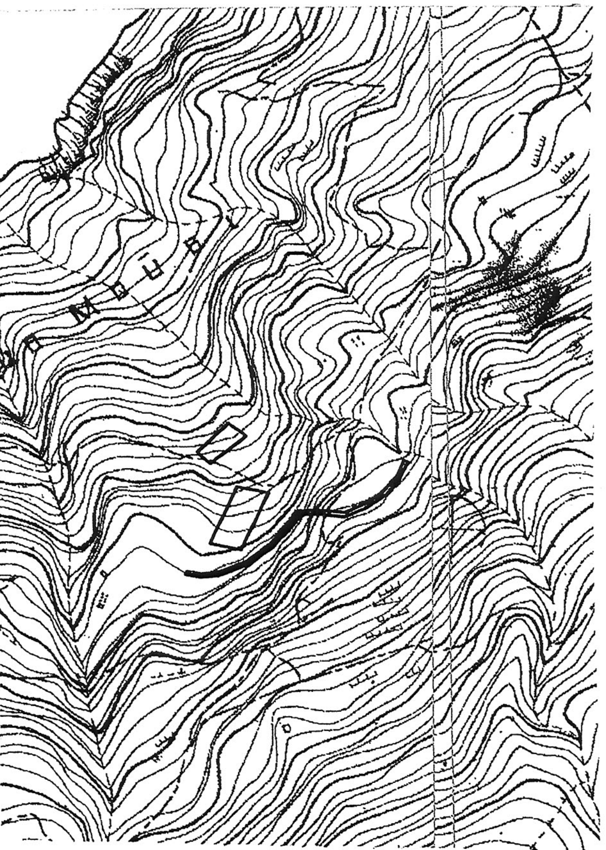

ΘΕΩΡΗΘΗΚΕ
Ανήκει στην 1690/81020
απόφαση Δ/νσης Δασών Ν. Ευβοίας
ΧΑΛΚΙΔΑ ......21/5/2013......
ΜΕ ΕΝΤΟΛΗ Γ.Γ.Α.Δ.Θ.Σ.Ε.
Η ΠΡΟΙΣΤΑΜΕΝΗ ΤΗΣ Δ/ΝΣΗΣ ΔΑΣΩΝ Ν. ΕΥΒΟΙΑΣ

ΦΩΤΕΙΝΗ ΤΣΙΜΙΔΟΥ
ΔΑΣΟΛΟΓΟΣ ΜΕ Β' ΒΑΘΜΟ

ΕΛΕΓΧΘΗΚΕ
ΚΥΜΗ ......12/04...... 2013
Η ΔΑΣΑΡΧΗΣ

ΑΓΓΕΛΙΚΗ ΓΚΟΤΖΑΜΑΝΗ
ΔΑΣΟΛΟΓΟΣ ΜΕ Β' ΒΑΘΜΟ

ΚΥΜΗ ......10-01-......2013
Η ΣΥΝΤΑΚΤΡΙΑ

ΕΥΑΓΓΕΛΙΑ ΜΑΣΤΟΡΗ
ΔΑΣΟΛΟΓΟΣ

Αριθ. 742 /958 (3)

Επικύρωση οριογραμμών τμήματος του υδατορέματος στη θέση Τραχάλα εκτός οικισμού Καλουδιανών Δήμου Κισσάμου, Περιφερειακής ενότητας Χανίων, Περιφέρειας Κρήτης

Ο ΓΕΝΙΚΟΣ ΓΡΑΜΜΑΤΕΑΣ ΑΠΟΚΕΝΤΡΩΜΕΝΗΣ ΔΙΟΙΚΗΣΗΣ ΚΡΗΤΗΣ

Έχοντας υπόψη:

1. Το Ν. 2853/16.7.1922 περί υδραυλικών εν γένει έργων και αστυνομεύσεων των δημόσιων υδάτων (ΦΕΚ 116/Α΄), όπως αυτές τροποποιήθηκαν με τις αντίστοιχες του Ν.Δ. 10/29.12.1923 και κωδικοποιήθηκαν από τις διατάξεις του Π.Δ. 18/21.3.1924 (ΦΕΚ 61/Α΄).

2. Τις διατάξεις του άρθρου 10 του Ν. 3044/2002 για την άσκηση αρμοδιοτήτων του Πολεοδομικού Σχεδιασμού.

3. Τις διατάξεις του άρθρου 5 του Ν. 3010/2002 (ΦΕΚ 91/Α΄) εναρμόνιση του Ν. 1650/1986 με τις υπ' αριθ. 97/11 ΕΕ και 96/61 ΕΕ οδηγίες «Διαδικασία οριοθέτησης και ρύθμισης θεμάτων για τα υδατορέματα και άλλες διατάξεις».

4. Τις διατάξεις του Ν. 1337/83 περί επεκτάσεως των πολεοδομικών σχεδίων κ.λπ.

5. Την υπ' αριθ. 3046/304/3.2.1989 απόφαση του Αναπληρωτή Υπουργού Περιβάλλοντος, Χωροταξίας και Δημοσίων έργων «Κτιριοδομικός Κανονισμός και ειδικότερα τις διατάξεις του άρθρου 6 αυτού, σχετικά με τη δόμηση κοντά στα ρέματα», όπως ισχύει σήμερα.

6. Την υπ' αριθ. 33/1998 εγκύκλιο του Υ.ΠΕ.ΧΩ.Δ.Ε. «Αστυνόμευση ρεμάτων και συντήρηση αντιπλ/κών έργων».

7. Τις διατάξεις του άρθρου 66 του Ν. 1622/1986 (περί Τοπικής Αυτοδιοίκησης, Περιφερειακής Ανάπτυξης και Δημοκρατικού Προγραμματισμού) όπως αντικαταστάθηκε με τις διατάξεις της παρ. 5 του άρθρου 33 του Ν. 1832/1989.

8. Το Ν. 3852/2010 «Νέα Αρχιτεκτονική της Διοίκησης και της Αποκεντρωμένης Διοίκησης - Πρόγραμμα Καλλικράτης» και ειδικότερα την παραγρ. 20 του άρθρου 280 του νόμου αυτού.

9. Το άρθρο 22 του Π.Δ. 136/27.12.2010 «Οργανισμός της Αποκεντρωμένης Διοίκησης Κρήτης».

10. Τη μελέτη για τον καθορισμό των προτεινόμενων οριογραμμών του τμήματος του υδατορέματος στη θέση Τραχάλα εκτός οικισμού Καλουδιανών Δήμου Κισσάμου, Περιφερειακής ενότητας Χανίων, που συντάχθηκε από τον Μαραβελάκη Πολιτικό Μηχανικό και τον Εμμ. Μαστραντωνάκη Πολ. Μηχ/κό Έργων Υποδομής Τ.Ε. και η οποία ελέγχθηκε και θεωρήθηκε από τη Διεύθυνση Τεχνικών Έργων Περιφερειακής Ενότητας Χανίων.

11. Την υπ' αριθ. 7/19-3-2013 απόφαση του Δημοτικού Συμβουλίου του Δήμου Κισσάμου, με την οποία το Δημοτικό Συμβούλιο γνωμοδοτεί θετικά για τον καθορισμό των οριογραμμών του τμήματος του υδατορέματος στη θέση Τραχάλα εκτός οικισμού Καλουδιανών

12. Το με αρ. πρωτ. 10528/474/1-4-2013 έγγραφο της Διεύθυνσης Τεχνικών Έργων Περιφερειακής Ενότητας Χανίων, με το οποίο μας διαβιβάστηκε αρμοδίως η θεωρημένη μελέτη οριοθέτησης του υπόψη τμήματος του υδατορέματος με σκοπό την επικύρωση των οριογραμμών, αποφασίζουμε:

την επικύρωση των οριογραμμών τμήματος του υδατορέματος στη θέση Τραχάλα εκτός οικισμού Καλουδιανών Δήμου Κισσάμου, Περιφερειακής ενότητας Χανίων, όπως φαίνεται στα από Νοέμβριο 2012 τοπογραφικά διαγράμματα οριοθέτησης των Μαραβελάκη Πολιτικό Μηχανικό και Εμμ. Μαστραντωνάκη, που συντάχθηκαν σύμφωνα με την υδραυλική μελέτη τους, και ελέχθησαν και θεωρήθηκαν από την Διεύθυνση Τεχνικών Έργων, Περιφερειακής Ενότητας Χανίων.


Οι οριογραμμές του παραπάνω υδατορέματος ορίζονται από την πολυγωνική γραμμή που περιγράφουν τα παρακάτω σημεία: 1,2,3....27,28, των οποίων οι συντεταγμένες (σύστημα συντεταγμένων είναι το ΕΓΣΑ 87) αναγράφονται στο υπόμνημα των διαγραμμάτων αυτών, σημειώνονται με πράσινο χρώμα και αποτυπώνονται επί του τοπογραφικού 1:250 που συνοδεύει τη μελέτη και αποτελεί αναπόσπαστο μέρος της απόφασης αυτής.


Η ισχύς της απόφασης αυτής αρχίζει από την δημοσίευσή της στην Εφημερίδα της Κυβερνήσεως.


Η απόφαση αυτή να δημοσιευθεί στην Εφημερίδα της Κυβερνήσεως μαζί με το τοπογραφικό διάγραμμα και τις συντεταγμένες των κορυφών του υδατορέματος που τη συνοδεύουν.

Ηράκλειο, 24 Μαΐου 2013

Ο Γενικός Γραμματέας Αποκεντρωμένης Διοίκησης
ΓΕΩΡΓΙΟΣ ΔΕΙΚΤΑΚΗΣ

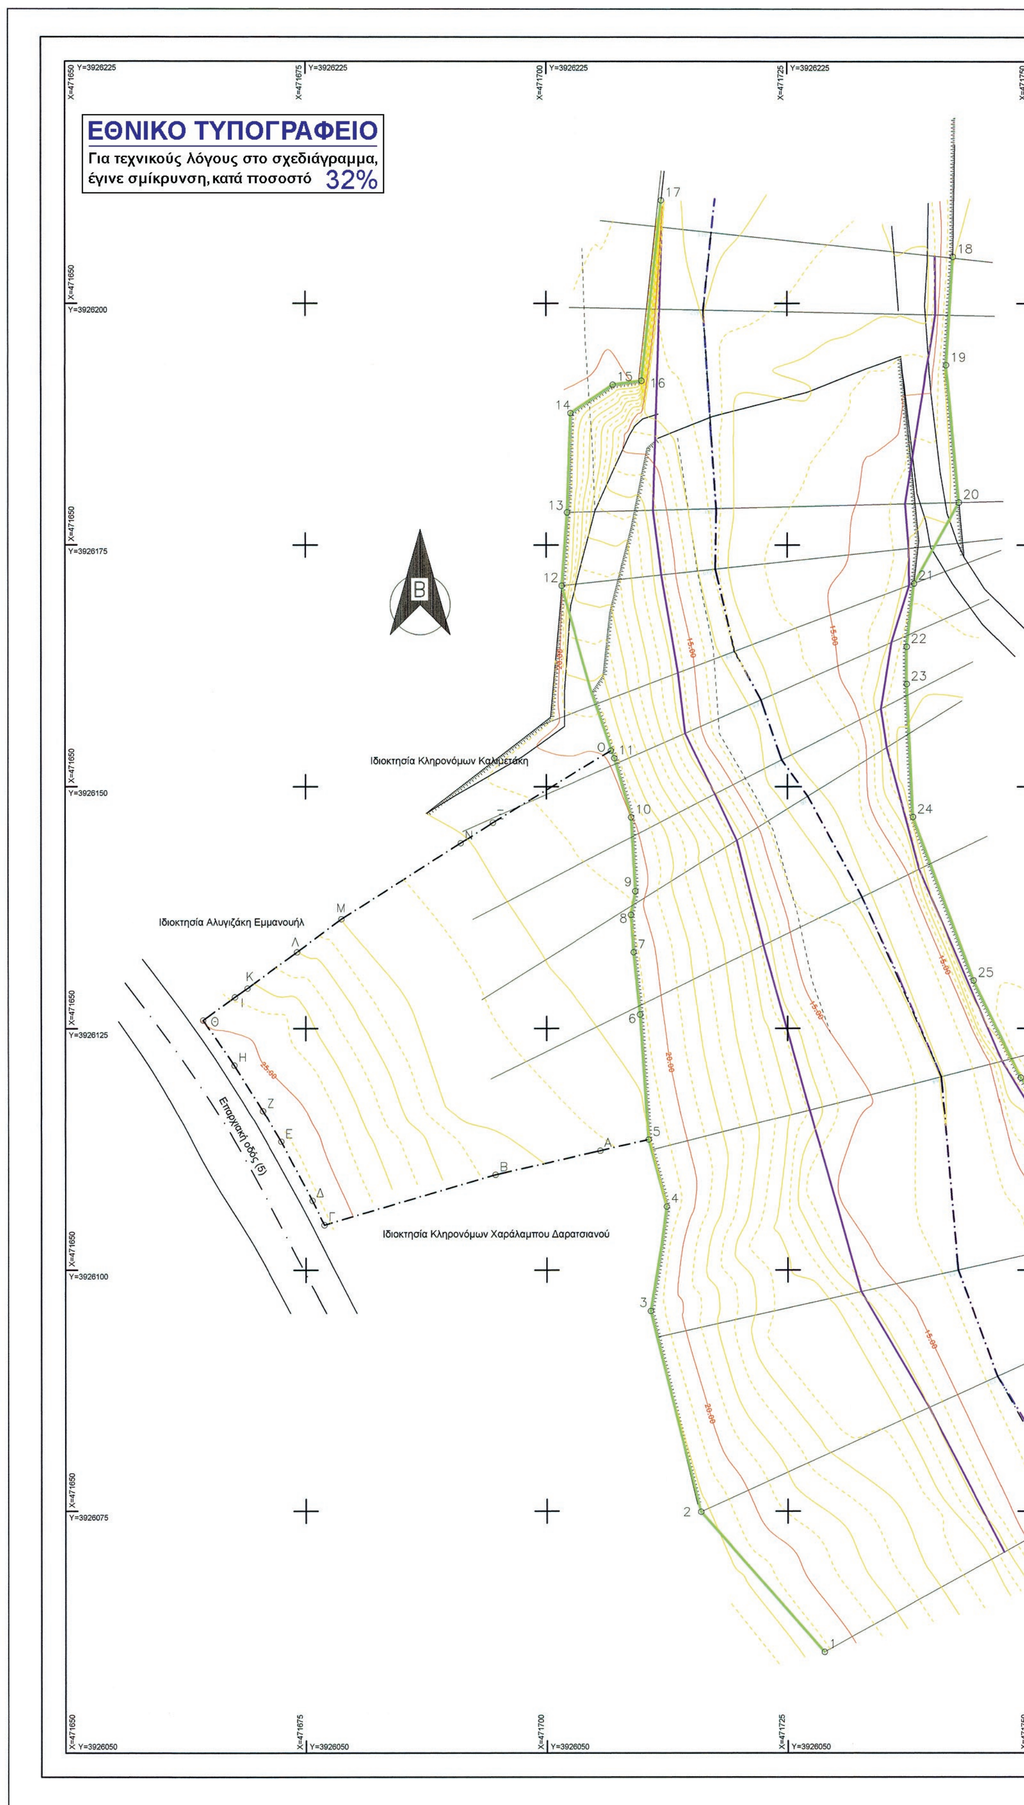
ΕΘΝΙΚΟ ΤΥΠΟΓΡΑΦΕΙΟ
Για τεχνικούς λόγους στο σχεδιάγραμμα,
έγινε σμίκρυνση, κατά ποσοστό 32%
Β
Ιδιοκτησία Κληρονόμων Καλαϊτάκη
Ιδιοκτησία Αλυγιζάκη Εμμανουήλ
Ιδιοκτησία Κληρονόμων Χαράλαμπου Δαρατσιανού
Επαρχιακή οδός (6)
Y=3926225
X=471650
X=471675
X=471700
X=471725
X=471750
Y=3926200
Y=3926175
Y=3926150
Y=3926125
Y=3926100
Y=3926075
Y=3926050

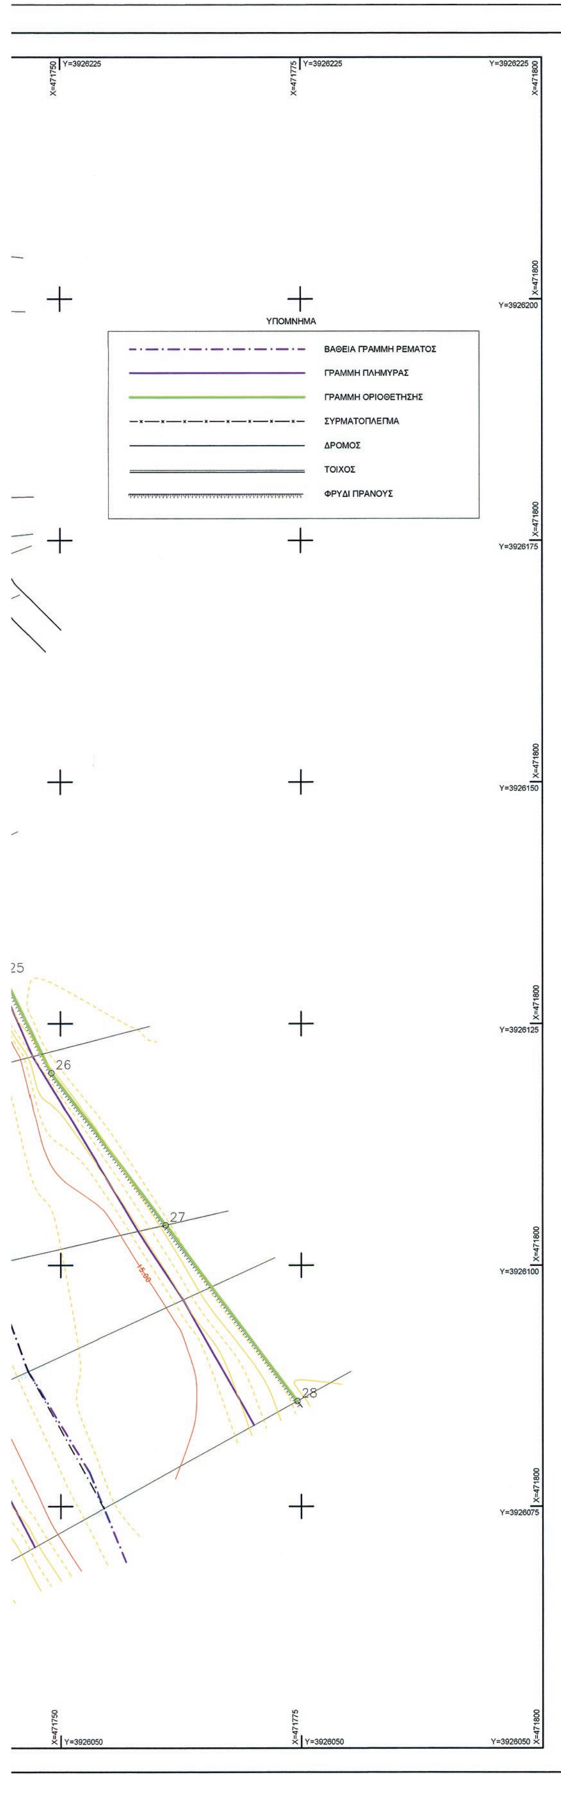

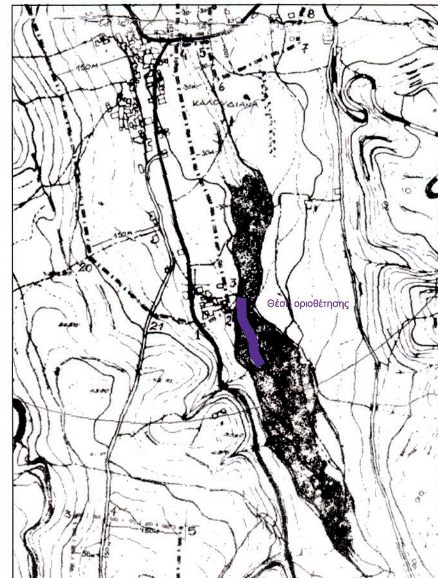

ΣΥΝΤΕΤΑΓΜΕΝΕΣ ΚΟΡΥΦΩΝ ΙΔΙΟΚΤΗΣΙΑΣ

ΚΩΔΙΚΟΣ: ΑΑΑ1 ΚΟΡΥΦΕΣ = 22

ΚΟΡΥΦΗ	Χ	Υ	ΠΛΕΥΡΑ
Β	471694.673	3926109.780	18.50
Γ	471676.917	3926104.587	2.79
Δ	471675.680	3926107.090	6.94
Ε	471672.433	3926113.217	3.76
Ζ	471670.490	3926116.437	5.60
Η	471667.530	3926121.191	5.66
Η	471664.291	3926125.837	4.07
Ι	471667.582	3926128.234	1.61
Κ	471668.905	3926129.143	6.41
Λ	471674.105	3926132.886	5.74
Μ	471678.721	3926136.291	14.67
Ν	471691.112	3926144.142	3.95
Ξ	471694.447	3926146.263	14.38
Ο	471706.723	3926153.750	0.87
11	471707.078	3926152.952	6.38
10	471708.819	3926146.811	7.65
9	471709.235	3926139.178	2.49
8	471708.794	3926136.727	3.88
7	471709.060	3926132.860	6.47
6	471709.726	3926126.428	13.03
5	471710.598	3926113.427	5.15
Α	471705.580	3926112.278	11.19

ΣΥΝΤΕΤΑΓΜΕΝΕΣ ΚΟΡΥΦΩΝ ΟΡΙΟΘΕΤΗΣΗΣ

ΚΩΔΙΚΟΣ: ΝΕΑΟΡΙΟΤΗΕΤΗΣΗ Ε = 5538.82 ΚΟΡΥΦΕΣ = 28

ΚΟΡΥΦΗ	Χ	Υ	ΠΛΕΥΡΑ
1	471728.786	3926060.447	19.30
2	471716.024	3926074.927	21.47
3	471710.813	3926095.750	10.88
4	471712.469	3926106.500	7.18
5	471710.598	3926113.427	13.03
6	471709.726	3926126.428	6.47
7	471709.060	3926132.860	3.88
8	471708.794	3926136.727	2.49
9	471709.235	3926139.178	7.65
10	471708.820	3926146.811	6.38
11	471707.078	3926152.952	18.67
12	471701.608	3926170.798	7.59
13	471702.176	3926178.364	10.24
14	471702.540	3926188.594	5.31
15	471706.960	3926191.539	3.01
16	471709.939	3926191.947	18.80
17	471711.972	3926210.636	30.71
18	471742.129	3926204.813	11.26
19	471741.434	3926193.577	14.26
20	471742.735	3926179.375	9.54
21	471738.085	3926171.043	6.59
22	471737.329	3926164.500	3.87
23	471737.330	3926160.633	13.79
24	471737.957	3926146.853	18.03
25	471744.220	3926129.941	11.13
26	471749.060	3926119.918	19.79
27	471760.954	3926104.101	22.73
28	471774.615	3926085.935	52.44

ΕΡΓΟ

ΟΡΙΣΤΙΚΗ ΟΡΙΟΘΕΤΗΣΗ ΡΕΜΑΤΟΣ

ΘΕΜΑ ΣΧΕΔΙΟΥ

ΟΡΙΖΟΝΤΙΟΓΡΑΦΙΑ ΟΡΙΟΘΕΤΗΣΗΣ
ΑΠΟΣΠΑΣΜΑ ΧΑΡΤΟΥ 1:5.000

ΕΡΓΟΔΟΤΗΣ
ΜΥΛΩΝΑΚΗ ΑΝΤΩΝΙΑ
ΜΥΛΩΝΑΚΗΣ ΧΑΡΑΛΑΜΠΟΣ

Νομός : ΧΑΝΙΩΝ
Δήμος : ΚΙΣΑΜΟΥ
Θέση : 'ΤΡΑΧΑΛΑ' ΕΚΤΟΣ ΟΙΚΙΣΜΟΥ ΚΑΛΟΥΔΙΑΝΩΝ Δ.Ε. ΜΗΘΥΜΝΗΣ

ΚΛΙΜΑΚΑ 1 : 250 1 : 5.000	
ΗΜΕΡΟΜΗΝΙΑ ΝΟΕΜΒΡΙΟΣ 2012	ΑΡ. ΣΧΕΔΙΟΥ Π1

ΣΥΝΤΑΞΗ

ΕΜΜΑΝΟΥΗΛ ... ΤΩΝΑΚΗΣ
ΠΤΥΧ. ΠΟΛΙΤΙΚΟΣ ΜΗΧΑΝΙΚΟΣ ... ΔΟΜΗΣ Τ.Ε.
Στόλος ... 73003 Χανιά
ΑΦΜ: 065307924 - Β΄ ΔΟΥ ΧΑΝΙΩΝ

ΣΤΑΥΡΟΣ ΜΑΡΑΒΕΛΑΚΗΣ
ΠΟΛ. ΜΗΧΑΝΙΚΟΣ Ε.Δ.Ε.
ΡΟΥΦΟΥ 4 - ΧΑΝΙΑ - Α.Μ. ΤΕΕ: 55718
Α.Φ.Μ.: 0321... - ΔΟΥ Α΄ ΧΑΝΙΩΝ
ΤΗΛ. 28210 54735 - ΚΙΝ. 6932908397

ΘΕΩΡΗΘΗΚΕ

ΕΛΛΗΝΙΚΗ ΔΗΜΟΚΡΑΤΙΑ
ΠΕΡΙΦΕΡΕΙΑ ΚΡΗΤΗΣ

ΕΛΕΧΘΗΚΕ

Χανιά 17/12/2013

ΑΝΔΡΕΑΣ ΚΑΛΟΓΕΡΑΚΗΣ
Πολιτικός μηχανικός ΤΕ

ΕΛΛΗΝΙΚΗ ...ΚΡΑΤΙΑ
ΑΠΟΚΕΝΤΡΩΜΕ... ΚΡΗΤΗΣ
Επικυρώνεται με τη ...
απόφαση του Γ.Γ. Απο... ...κησης Κρήτης
Το παρόν συνοδεύ... ...απόφαση
Ο ΔΙΕΥΘ... ...Ε.

ΕΘΝΙΚΟ ΤΥΠΟΓΡΑΦΕΙΟ

ΕΦΗΜΕΡΙΣ ΤΗΣ ΚΥΒΕΡΝΗΣΕΩΣ

ΤΙΜΗ ΠΩΛΗΣΗΣ ΦΥΛΛΩΝ ΤΗΣ ΕΦΗΜΕΡΙΔΑΣ ΤΗΣ ΚΥΒΕΡΝΗΣΕΩΣ

Σε έντυπη μορφή:

- Για τα Φ.Ε.Κ. από 1 έως 16 σελίδες σε 1 € προσαυξανόμενη κατά 0,20 € για κάθε επιπλέον οκτασέλιδο ή μέρος αυτού.
- Για τα φωτοαντίγραφα Φ.Ε.Κ. σε 0,15 € ανά σελίδα.

Σε μορφή DVD/CD:

Τεύχος	Ετήσια έκδοση	Τριμηνιαία έκδοση	Μηνιαία έκδοση
Α΄	150 €	40 €	15 €
Β΄	300 €	80 €	30 €
Γ΄	50 €	-	-
Υ.Ο.Δ.Δ.	50 €	-	-
Δ΄	110 €	30 €	-

Τεύχος	Ετήσια έκδοση	Τριμηνιαία έκδοση	Μηνιαία έκδοση
Α.Α.Π.	110 €	30 €	-
Ε.Β.Ι.	100 €	-	-
Α.Ε.Δ.	5 €	-	-
Δ.Δ.Σ.	200 €	-	20 €
Α.Ε.-Ε.Π.Ε.	-	-	100 €

- Η τιμή πώλησης μεμονωμένων Φ.Ε.Κ. σε μορφή cd-rom από εκείνα που διατίθενται σε ψηφιακή μορφή και μέχρι 100 σελίδες, σε 5 € προσαυξανόμενη κατά 1 € ανά 50 σελίδες.

ΕΤΗΣΙΕΣ ΣΥΝΔΡΟΜΕΣ Φ.Ε.Κ.

Τεύχος	Έντυπη μορφή
Α΄	225 €
Β΄	320 €
Γ΄	65 €
Υ.Ο.Δ.Δ.	65 €

Τεύχος	Έντυπη μορφή
Δ΄	160 €
Α.Α.Π.	160 €
Ε.Β.Ι.	65 €
Α.Ε.Δ.	10 €

Τεύχος	Έντυπη μορφή
Α.Ε.-Ε.Π.Ε.	2.250 €
Δ.Δ.Σ.	225 €
Α.Σ.Ε.Π.	70 €
Ο.Π.Κ.	-

- Το τεύχος Α.Σ.Ε.Π. (έντυπη μορφή) θα αποστέλλεται σε συνδρομητές ταχυδρομικά, με την επιβάρυνση των 70 €, ποσό το οποίο αφορά τα ταχυδρομικά έξοδα.

- Η καταβολή γίνεται σε όλες τις Δημόσιες Οικονομικές Υπηρεσίες (Δ.Ο.Υ.). Το πρωτότυπο διπλότυπο (έγγραφο αριθμ. πρωτ. 9067/28.2.2005 2η Υπηρεσία Επιτρόπου Ελεγκτικού Συνεδρίου) με φροντίδα των ενδιαφερομένων, πρέπει να αποστέλλεται ή να κατατίθεται στο Εθνικό Τυπογραφείο (Καποδιστρίου 34, Τ.Κ. 104 32 Αθήνα).
- Σημειώνεται ότι φωτοαντίγραφα διπλοτύπων, ταχυδρομικές Επιταγές για την εξόφληση της συνδρομής, δεν γίνονται δεκτά και θα επιστρέφονται.
- Οι οργανισμοί τοπικής αυτοδιοίκησης, τα νομικά πρόσωπα δημοσίου δικαίου, τα μέλη της Ένωσης Ιδιοκτητών Ημερησίου Τύπου Αθηνών και Επαρχίας, οι τηλεοπτικοί και ραδιοφωνικοί σταθμοί, η Ε.Σ.Η.Ε.Α, τα τριτοβάθμια συνδικαλιστικά όργανα και οι τριτοβάθμιες επαγγελματικές ενώσεις δικαιούνται έκπτωσης πενήντα τοις εκατό (50%) επί της ετήσιας συνδρομής.
- Το ποσό υπέρ ΤΑ.Π.Ε.Τ. (5% επί του ποσού συνδρομής), καταβάλλεται ολόκληρο (Κ.Α.Ε. 3512) και υπολογίζεται πριν την έκπτωση.
- Στην Ταχυδρομική συνδρομή του τεύχους Α.Σ.Ε.Π. δεν γίνεται έκπτωση.

Πληροφορίες για δημοσιεύματα που καταχωρίζονται στα Φ.Ε.Κ. στο τηλ.: 210 5279000.
Φωτοαντίγραφα παλαιών Φ.Ε.Κ.: τηλ.: 210 8220885.

Τα φύλλα όλων των τευχών της Εφημερίδας της Κυβερνήσεως διατίθενται δωρεάν σε ηλεκτρονική μορφή από την ιστοσελίδα του Εθνικού Τυπογραφείου (www.et.gr)

Ηλεκτρονική Διεύθυνση: http://www.et.gr - e-mail: webmaster.et@et.gr

ΟΙ ΥΠΗΡΕΣΙΕΣ ΕΞΥΠΗΡΕΤΗΣΗΣ ΠΟΛΙΤΩΝ ΛΕΙΤΟΥΡΓΟΥΝ ΚΑΘΗΜΕΡΙΝΑ ΑΠΟ 08:00 ΜΕΧΡΙ 13:30



ΑΠΟ ΤΟ ΕΘΝΙΚΟ ΤΥΠΟΓΡΑΦΕΙΟ
ΚΑΠΟΔΙΣΤΡΙΟΥ 34 * ΑΘΗΝΑ 104 32 * ΤΗΛ. 210 52 79 000 * FAX 210 52 21 004